




DOMY NATURA


OPOLE

PARTER

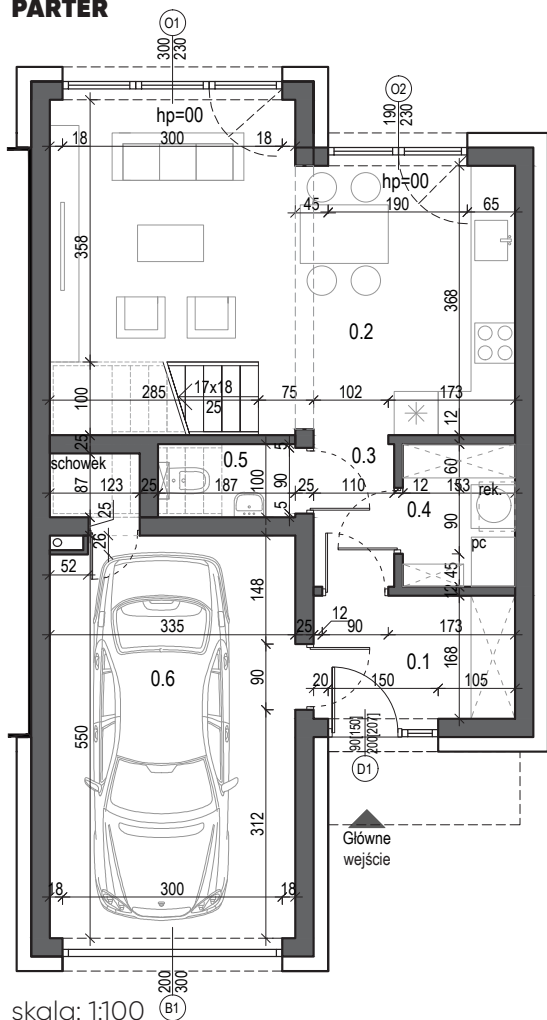

skala: 1:100

PIĘTRO

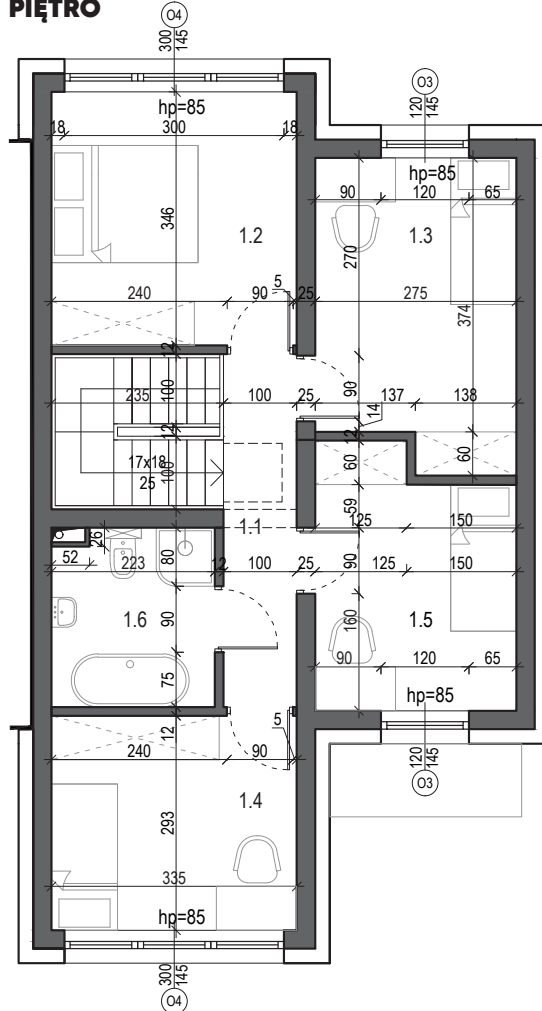

BUDYNEK 12

Zestawienie powierzchni:

Parter:

0.1 - Wiatrołap	4,63m ²
0.2 - Pokój dzienny +schody	28,87m ²
0.3 - Komunikacja	2,27m ²
0.4 - Spiżarnia	2,98m ²
0.5 - WC	2,02m ²
0.6 - Garaż	18,42m ²

Piętro:

1.1 - Komunikacja	4,82m ²
1.2 - Sypialnia	11,59m ²
1.3 - Sypialnia	11,10m ²
1.4 - Sypialnia	9,82m ²
1.5 - Sypialnia	9,28m ²
1.6 - Łazienka	5,33m ²

POWIERZ. ŁĄCZNE 111,13m²
POWIERZ. OGRODU 91 m²

HAUS
DEVELOPER

Kontakt

T: 502 564 014

e-mail: biuro@makarfinanse.pl

www.domy natura.pl